


Zahradní domek Daniel s přístřeškem - betonové patky a základový rám

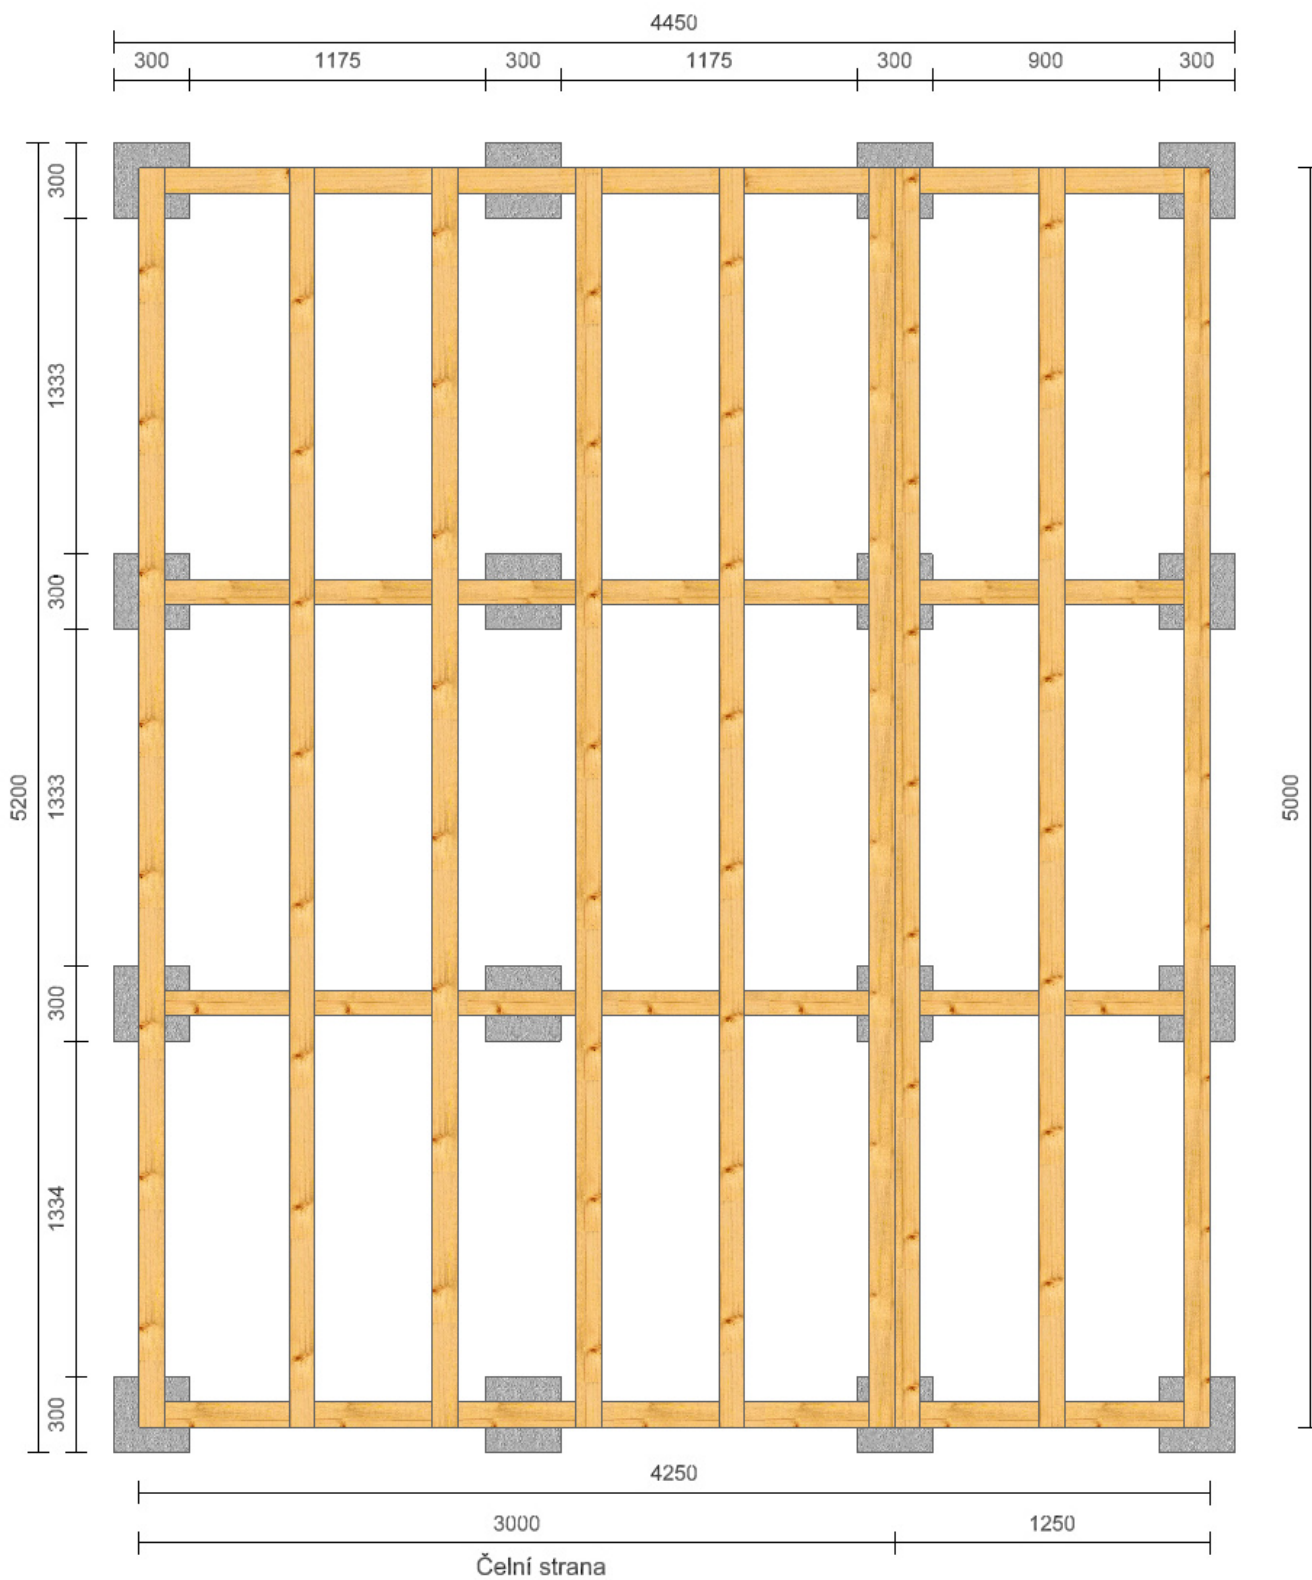

Horní hrana betonových patek v jedné rovině cca 5cm nad terénem  
Doporučená hloubka založení 0,8m pod terénem